




Обзорная схема

Богдановка

Александровка

Схема согласования места размещения объекта строительства АО "Самаранефтегаз":
"Эксплуатационные скважины №№ 76, 78 Шильского месторождения"
на территории муниципальных районов Нефтегорский, Большеглушицкий Самарской области, в границах сельских поселений Богдановка, Александровка

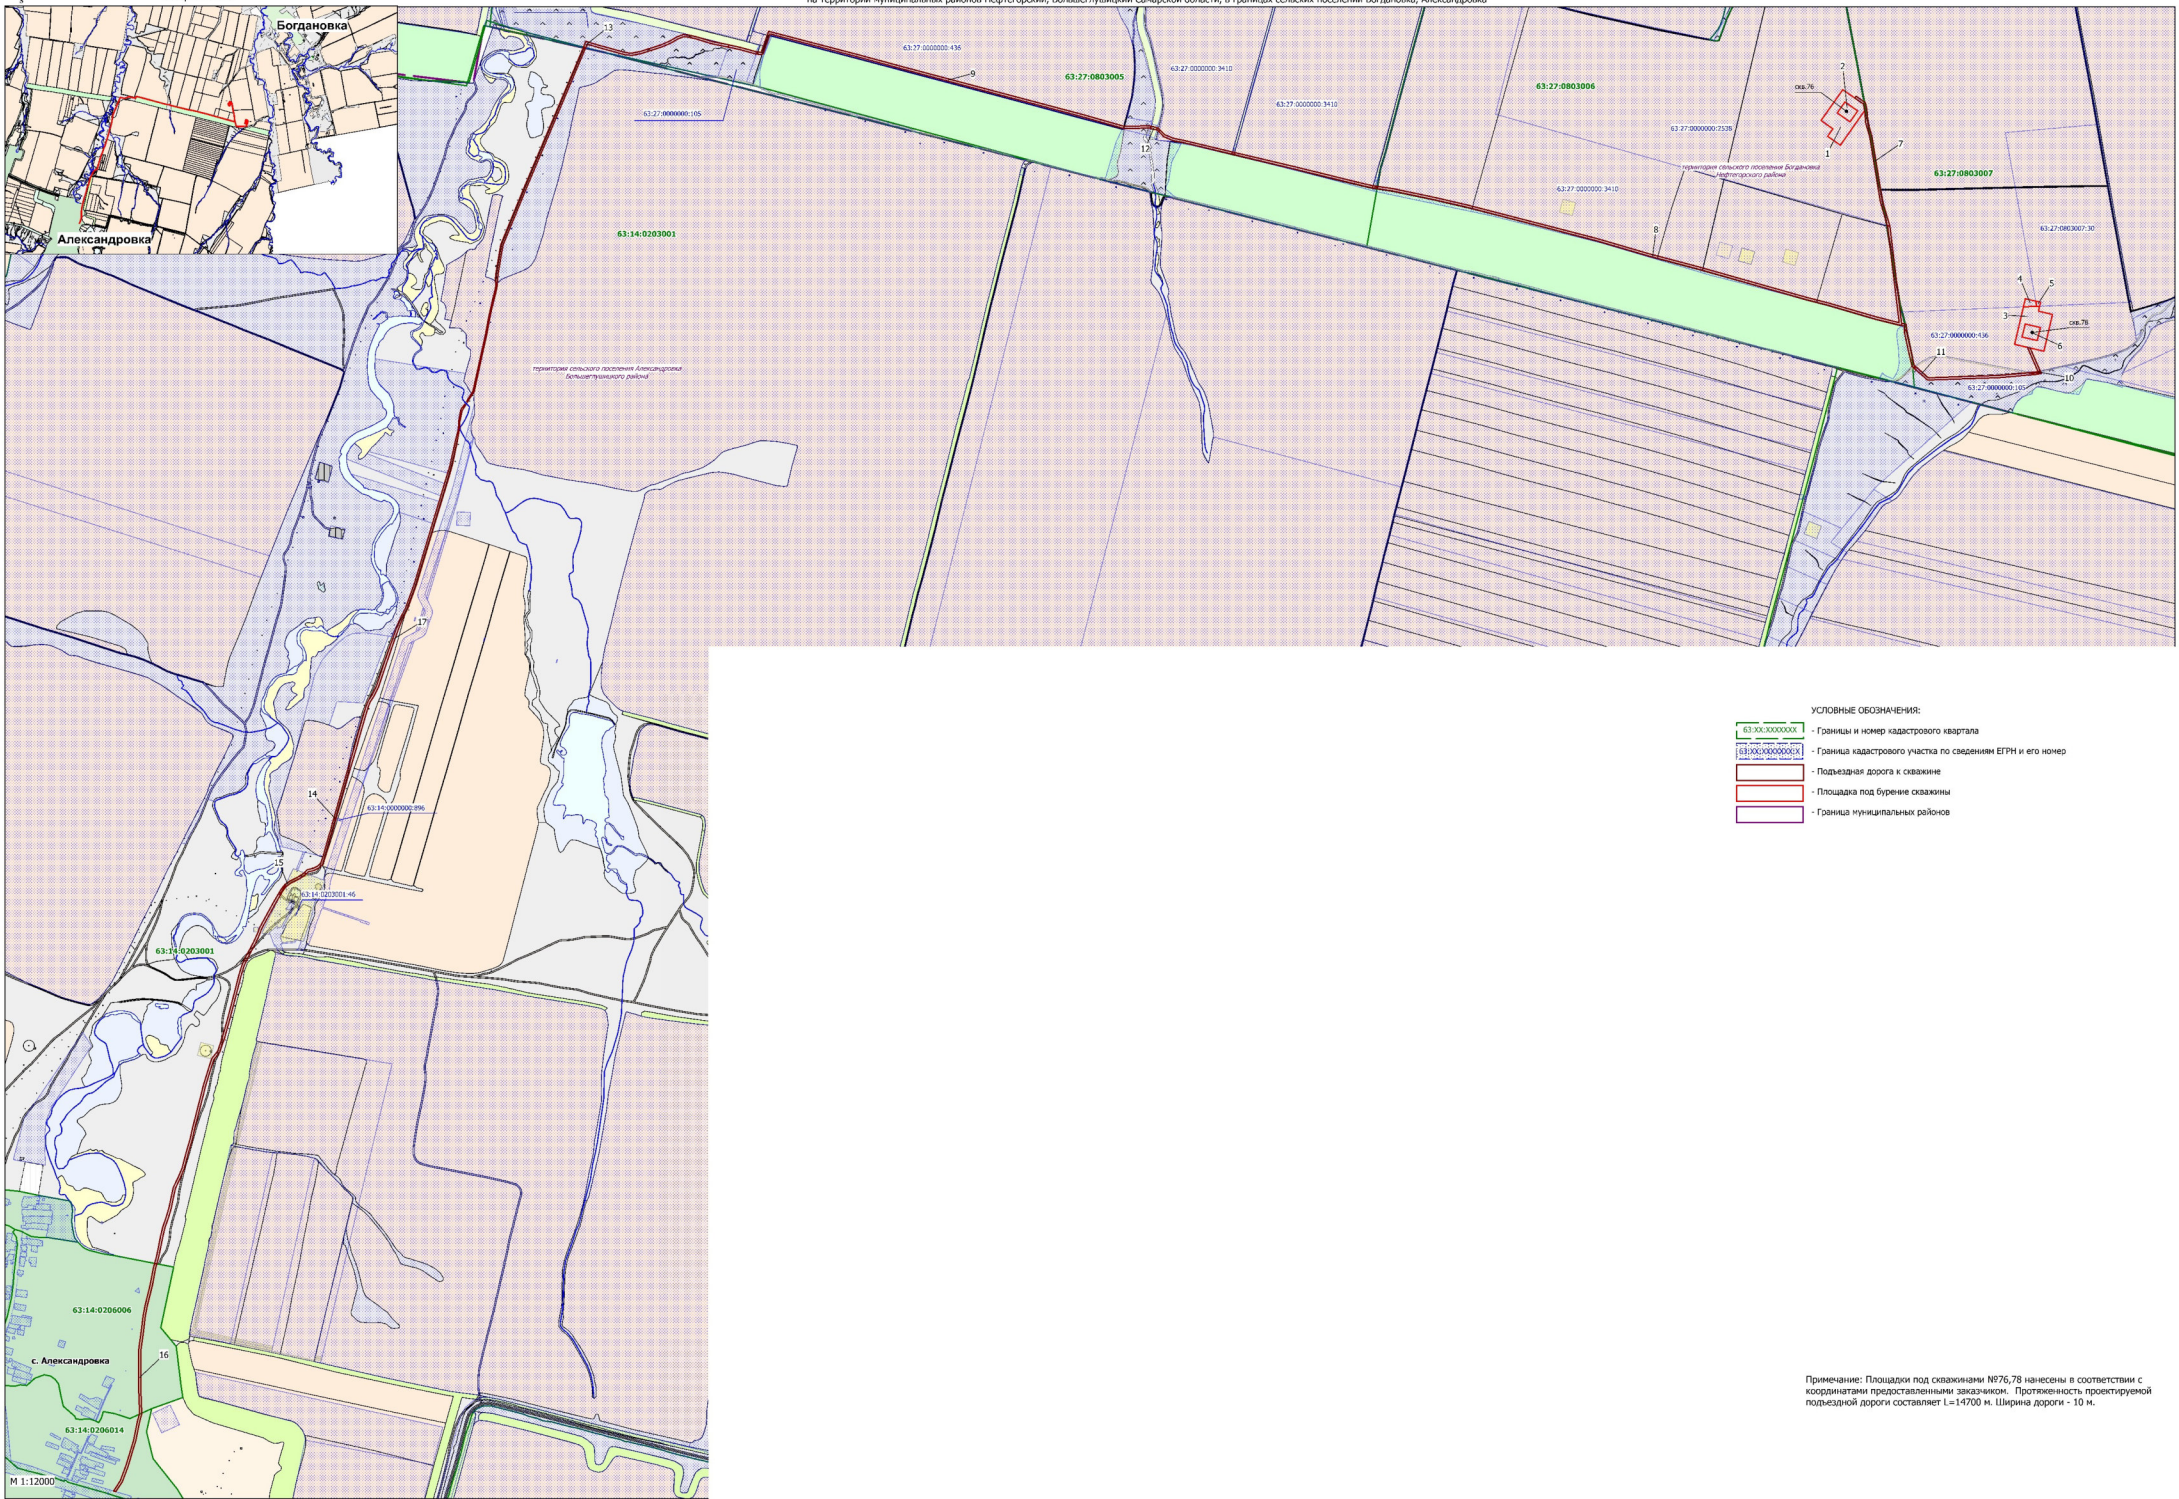

М 1:12000

- УСЛОВНЫЕ ОБОЗНАЧЕНИЯ:
- Границы и номер кадастрового квартала
 - Граница кадастрового участка по сведениям ЕГРН и его номер
 - Подъездная дорога к скважине
 - Площадка под бурение скважины
 - Граница муниципальных районов

Примечание: Площадки под скважинами №76,78 нанесены в соответствии с координатами предоставленными заказчиком. Протяженность проектируемой подъездной дороги составляет L=14700 м. Ширина дороги - 10 м.